



Diese Wohnung
ist auch als
2-Zimmer-Variante
möglich.

WOHNUNG 10

EBENE C + D | 3 ZIMMER

Flur	7,70 m ²
Zimmer 1	15,32 m ²
Kochen/Essen/Wohnen	23,05 m ²
Bad	7,13 m ²
Abstell	2,38 m ²
Balkon (50%)	5,00 m ²

Gesamt Ebene C 60,58 m²

Zimmer 2	21,49 m ²
Garderobe	4,08 m ²
WC	1,88 m ²



Gesamt Ebene D 27,45 m²

Gesamt Wohnung 10 88,01 m²

ZUSÄTZLICHER ABSTELLRAUM IN EBENE C

Maßstab 1 : 100

Ebene C

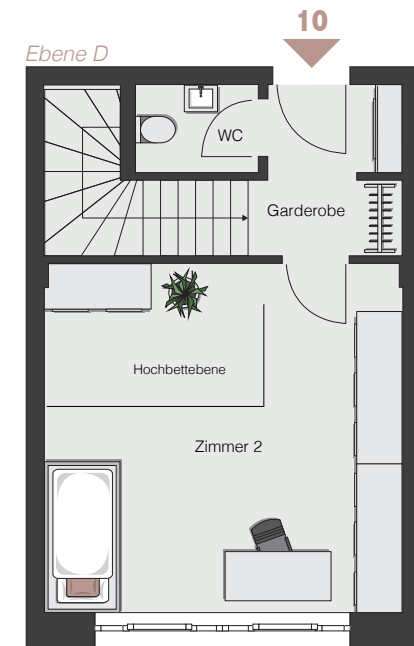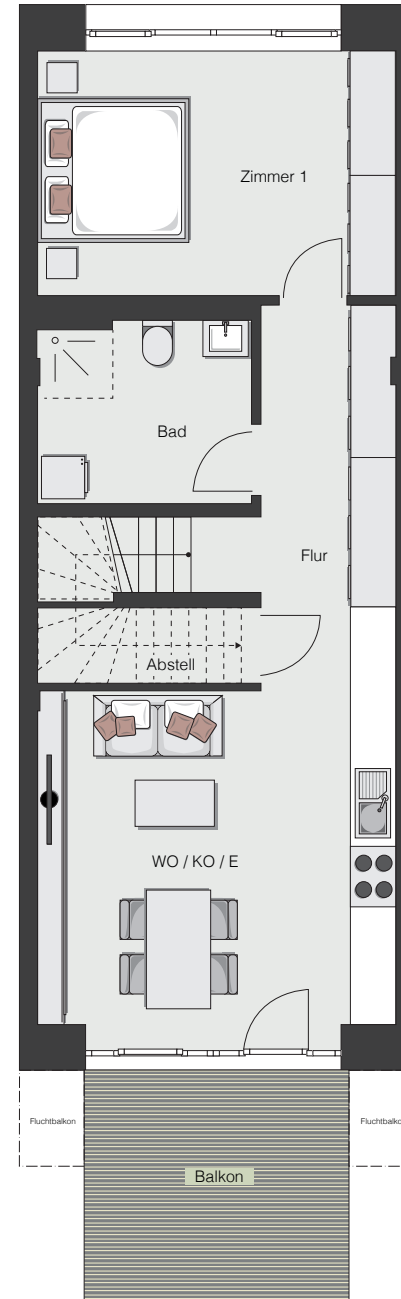

Ebene D



Ebene C

